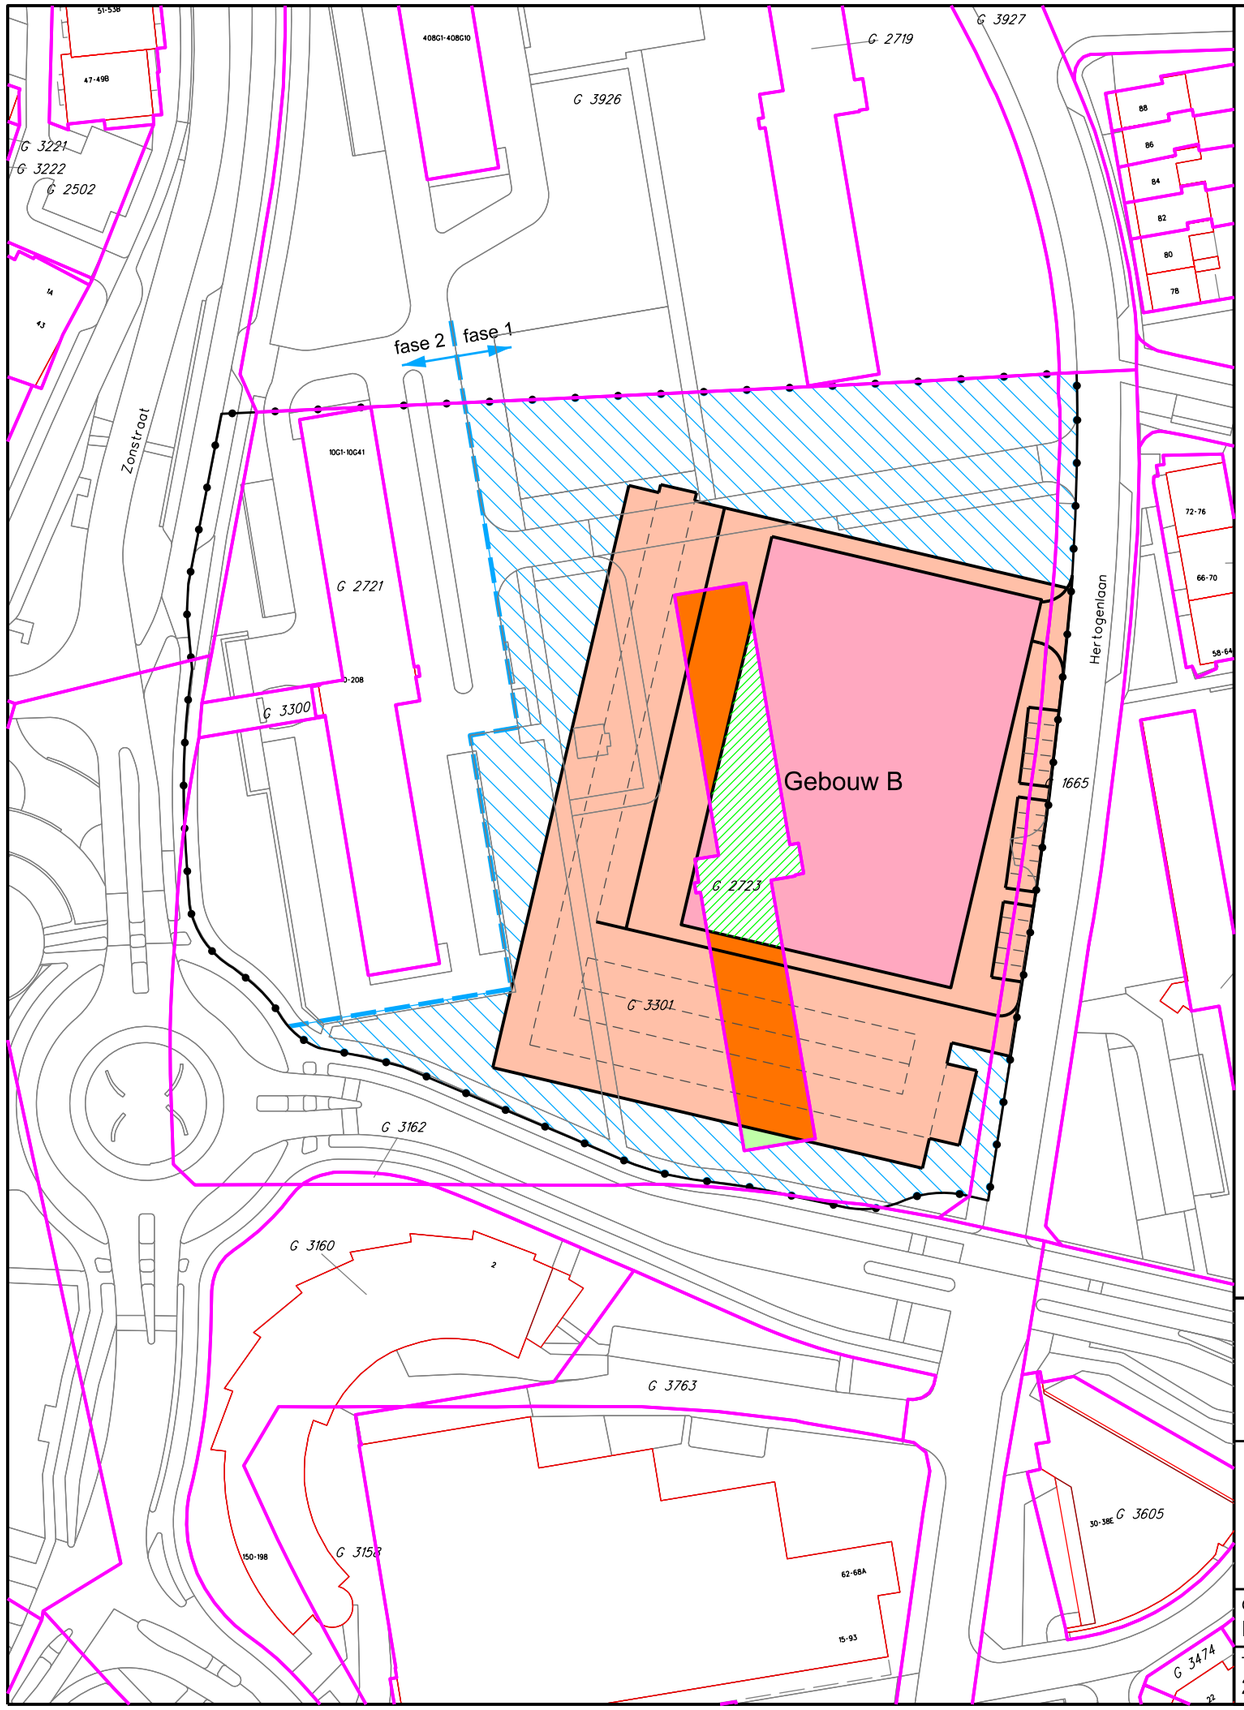


Overdracht gronden Fase 1
Kad. Kerkrade Sektie G

- Plangrens
- ± 20 m² van Heemwonen naar Gemeente
- ± 2.585 m² van Gemeente naar Supermarkt
- ± 4.025 m² blijft eigendom Gemeente
- ± 620 m² van Heemwonen naar Gemeente
- ± 590 m² van Heemwonen naar Supermarkt
- Reeds eigendom Gemeente

Totale oppervlakte gebouw B ± 3.175 m²

Totale oppervlakte civiel ± 4.400 m²

0 10 20 30 40 50m

Gemeente Kerkrade

Sector Stedelijke Ontwikkeling en Beheer
Afdeling Stedelijke Ontwikkeling

Rolduckerveld

Grondoverdracht West B - Lidl

Getekend door	Opdrachtgever		Schaal	Documentstatus
I vd Burgt	V Moura		1:1000	Concept
Tekeningnummer	**Datum**	**Wijzigingsdatum**	**Filenaam**	
23-003-03a	25-01-2024	02-03-2026	grondoverdracht-westB-lidl_23-003-03a.dgn	